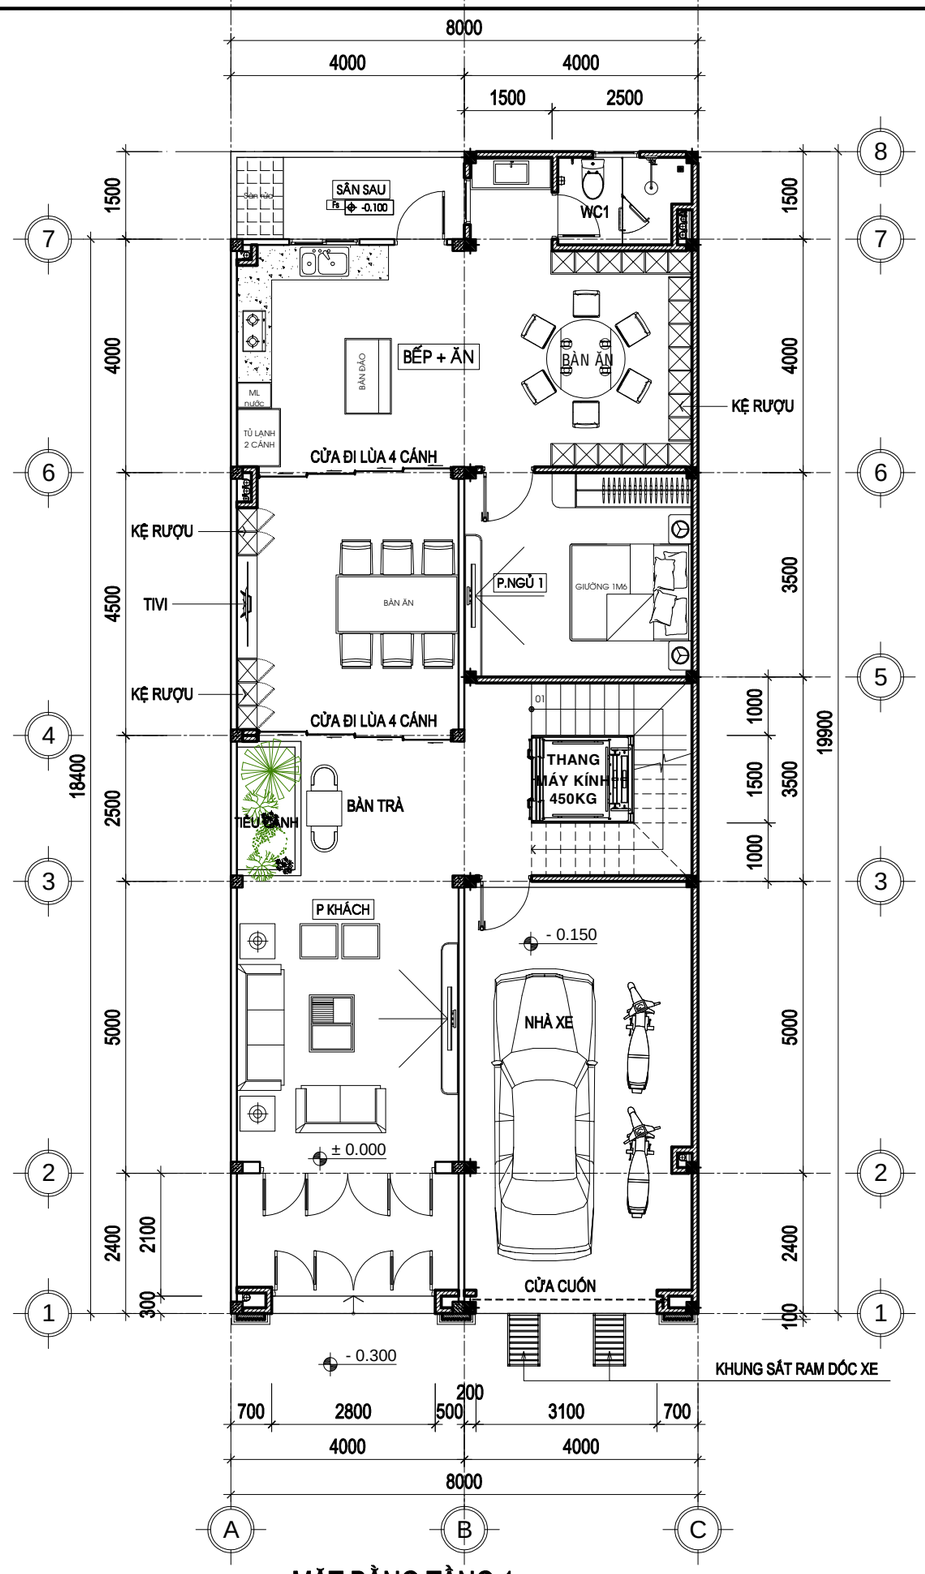

MẶT BẰNG TẦNG 1 TL: 1/100

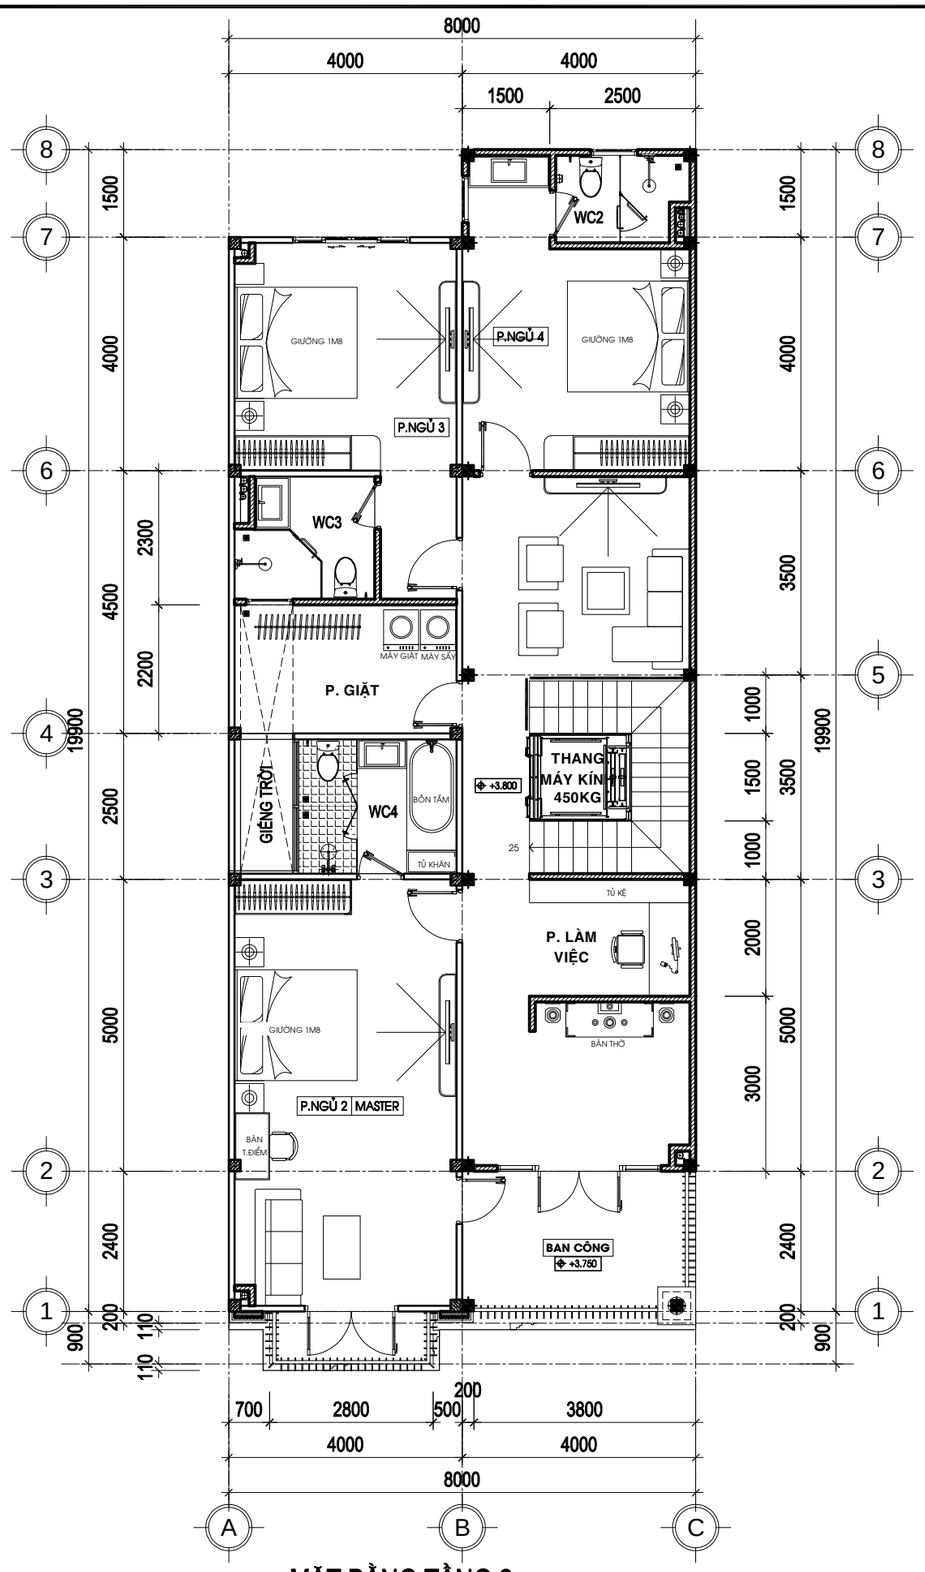

MẶT BẰNG TẦNG 2 TL: 1/100

CƠ QUAN THẨM ĐỊNH

CHỦ HỘ

DỰ ÁN

CÔNG TRÌNH

NHÀ Ở RIÊNG LẺ

ĐỊA ĐIỂM: - TỈNH AN GIANG

HẠNG MỤC

CẢI TẠO MỞ RỘNG

ĐƠN VỊ THIẾT KẾ

CÔNG TY TNHH TƯ VẤN XÂY DỰNG VÀ NỘI THẤT 3D

Địa chỉ: G8 - 40 - 41 ĐƯỜNG 3/2, PHƯỜNG RẠCH GIÁ, TỈNH AN GIANG

Điện thoại: 0982 838 793

Website: www.thietke3d.com.vn

Email: tuvanthietke3d@gmail.com

GIÁM ĐỐC

KTS. NGUYỄN THANH NHÃ

CHỦ NHIỆM THIẾT KẾ

KTS. NGUYỄN THANH NHÃ

CHỦ TRÌ THIẾT KẾ

KTS. NGUYỄN THANH NHÃ

THIẾT KẾ

KTS. TRẦN NHỰT MINH

THỂ HIỆN

KS. NGUYỄN VĂN VIỆT

QLKT

THS - KTS. LÊ THANH LONG

TÊN BẢN VẼ

MẶT BẰNG TẦNG 1, 2

TÊN BẢN VẼ	TỶ LỆ	1/100
KT-01	HỒ SƠ THIẾT KẾ THI CÔNG	
	NGÀY HT	2026

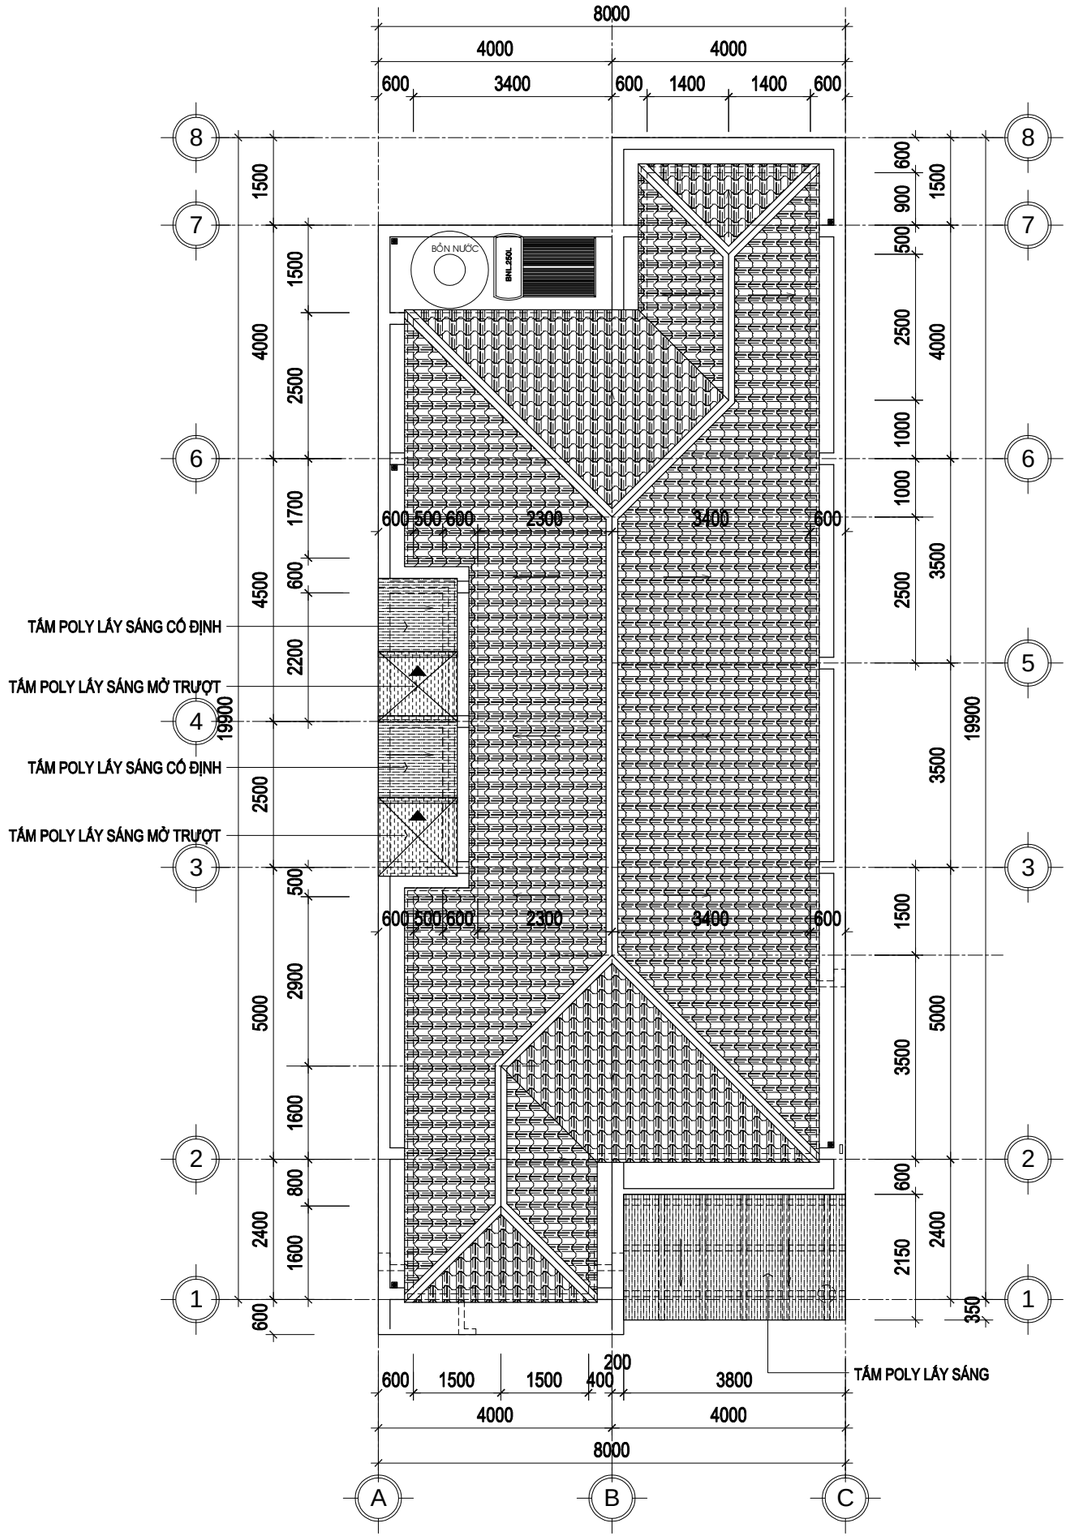

MẶT BẰNG TẦNG MÁI TL: 1/100

CƠ QUAN THẨM ĐỊNH	
CHỦ HỘ	
DỰ ÁN	
CÔNG TRÌNH	NHÀ Ở RIÊNG LẺ ĐỊA ĐIỂM: - TỈNH AN GIANG
HẠNG MỤC	CẢI TẠO MỞ RỘNG
ĐƠN VỊ THIẾT KẾ	CÔNG TY TNHH TƯ VẤN XÂY DỰNG VÀ NỘI THẤT 3D Địa chỉ: G8 - 40 - 41 ĐƯỜNG 3/2, PHƯỜNG RẠCH GIÁ, TỈNH AN GIANG Điện thoại: 0982 838 793 Website: www.thietke3d.com.vn Email: tuvanthietke3d@gmail.com
GIÁM ĐỐC	KTS. NGUYỄN THANH NHÃ
CHỦ NHIỆM THIẾT KẾ	KTS. NGUYỄN THANH NHÃ
CHỦ TRÌ THIẾT KẾ	KTS. NGUYỄN THANH NHÃ
THIẾT KẾ	KTS. TRẦN NHỰT MINH
THỂ HIỆN	KS. NGUYỄN VĂN VIỆT
QLKT	THS - KTS. LÊ THANH LONG
TÊN BẢN VẼ	MẶT BẰNG TẦNG MÁI

TÊN BẢN VẼ	TỶ LỆ	1/100
KT-02	HỒ SƠ THIẾT KẾ THI CÔNG	
	NGÀY HT	2026

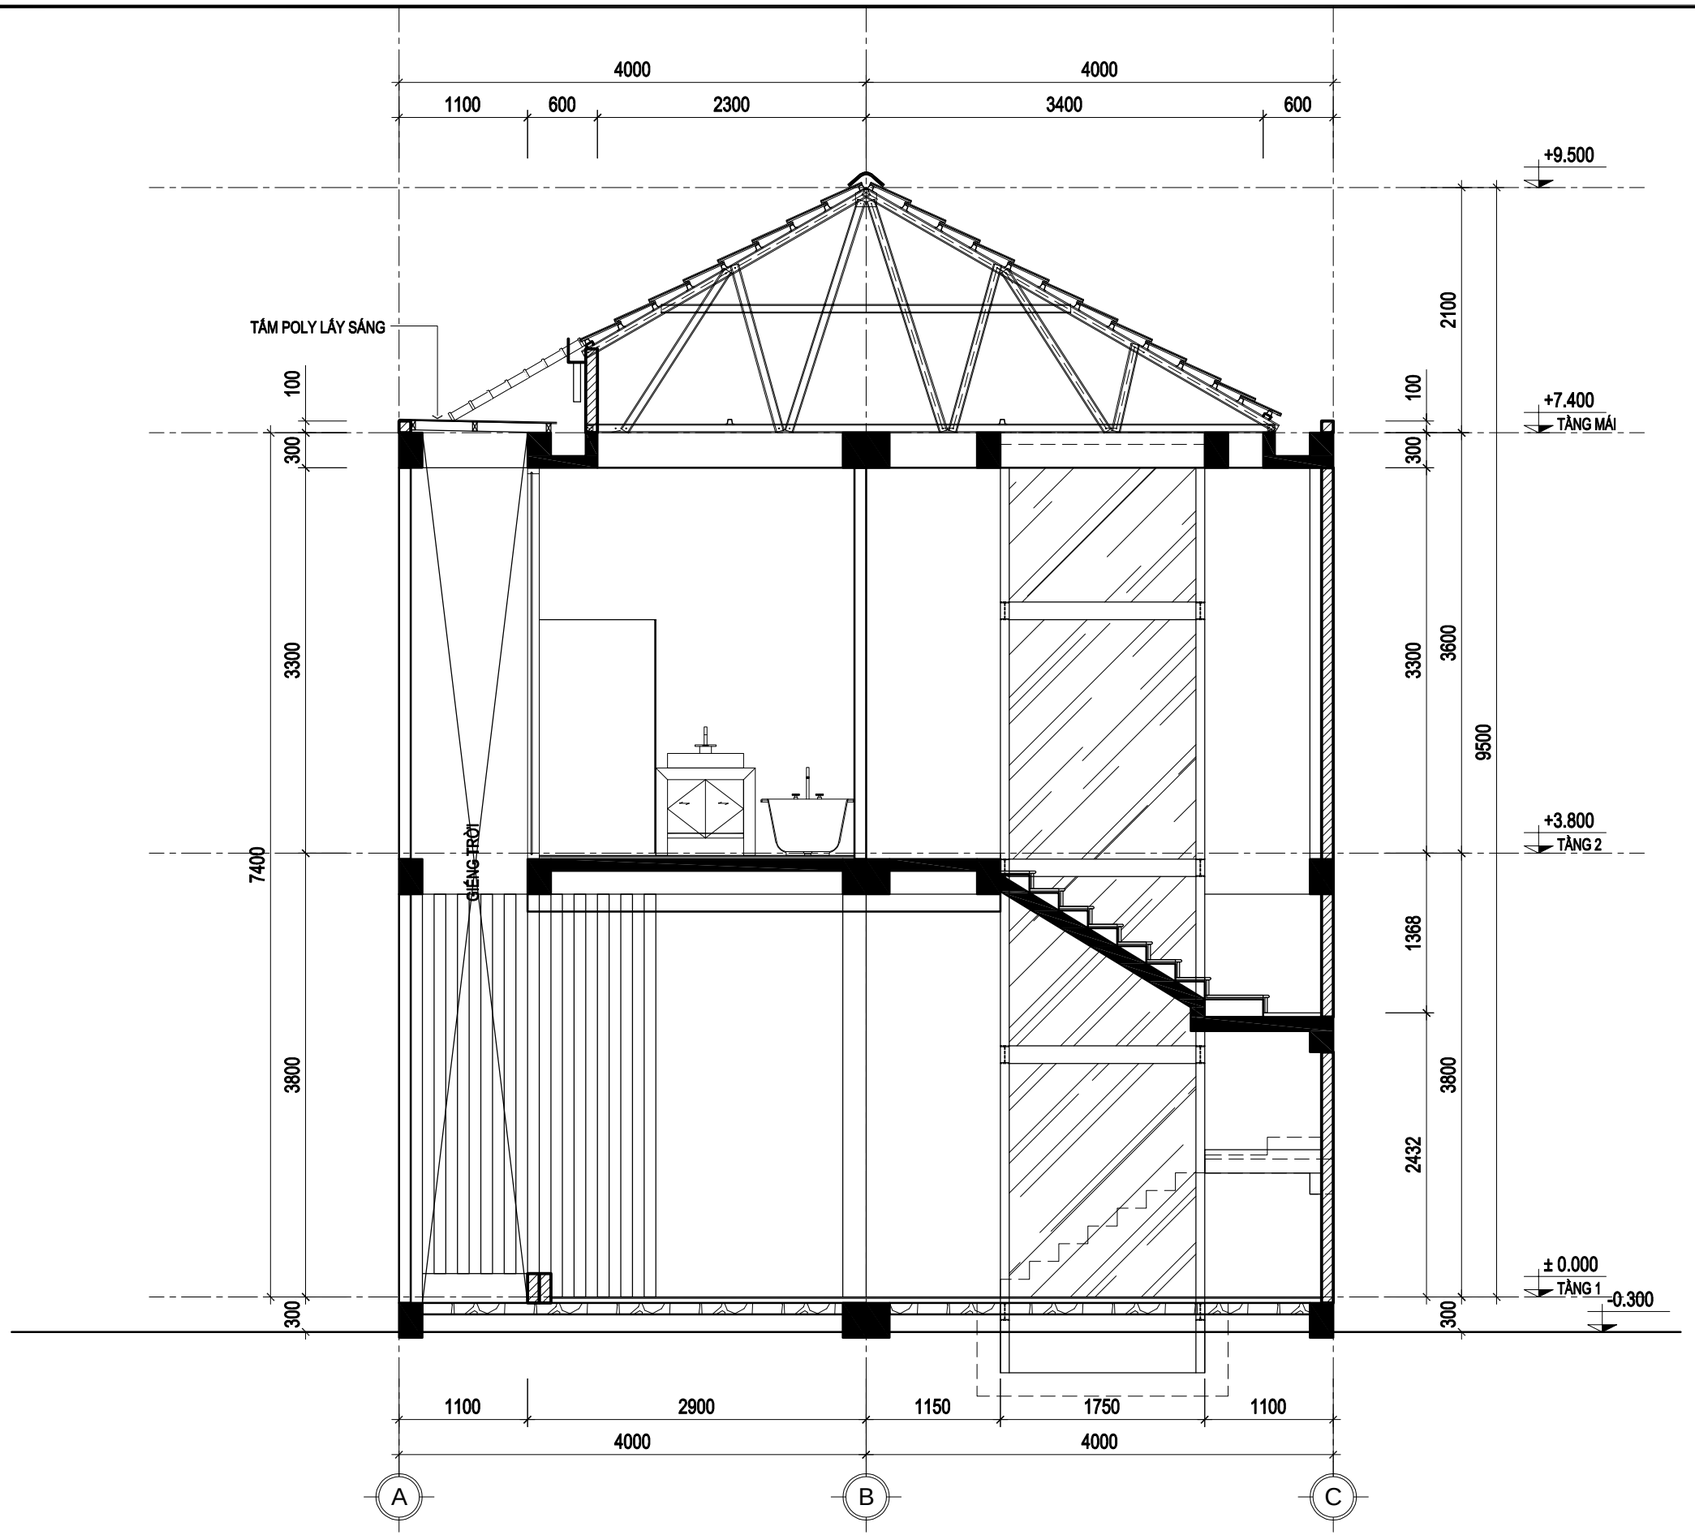

MẶT CẮT TL: 1/50

CƠ QUAN THẨM ĐỊNH

CHỦ HỘ

DỰ ÁN

CÔNG TRÌNH

NHÀ Ở RIÊNG LẺ

ĐỊA ĐIỂM: - TỈNH AN GIANG

HẠNG MỤC

CẢI TẠO MỞ RỘNG

ĐƠN VỊ THIẾT KẾ

CÔNG TY TNHH TƯ VẤN XÂY DỰNG VÀ NỘI THẤT 3D
Địa chỉ: G8 - 40 - 41 ĐƯỜNG 3/2, PHƯỜNG RẠCH GIÁ, TỈNH AN GIANG
Điện thoại: 0982 838 793
Website: www.thietke3d.com.vn
Email: tuvanthietke3d@gmail.com

GIÁM ĐỐC

KTS. NGUYỄN THANH NHÃ

CHỦ NHIỆM THIẾT KẾ

KTS. NGUYỄN THANH NHÃ

CHỦ TRÌ THIẾT KẾ

KTS. NGUYỄN THANH NHÃ

THIẾT KẾ

KTS. TRẦN NHỰT MINH

THỂ HIỆN

KS. NGUYỄN VĂN VIỆT

QLKT

THS - KTS. LÊ THANH LONG

TÊN BẢN VẼ

MẶT CẮ

TÊN BẢN VẼ	TỶ LỆ	1/50
KT-03	HỒ SƠ THIẾT KẾ THI CÔNG	
	NGÀY HT	2026