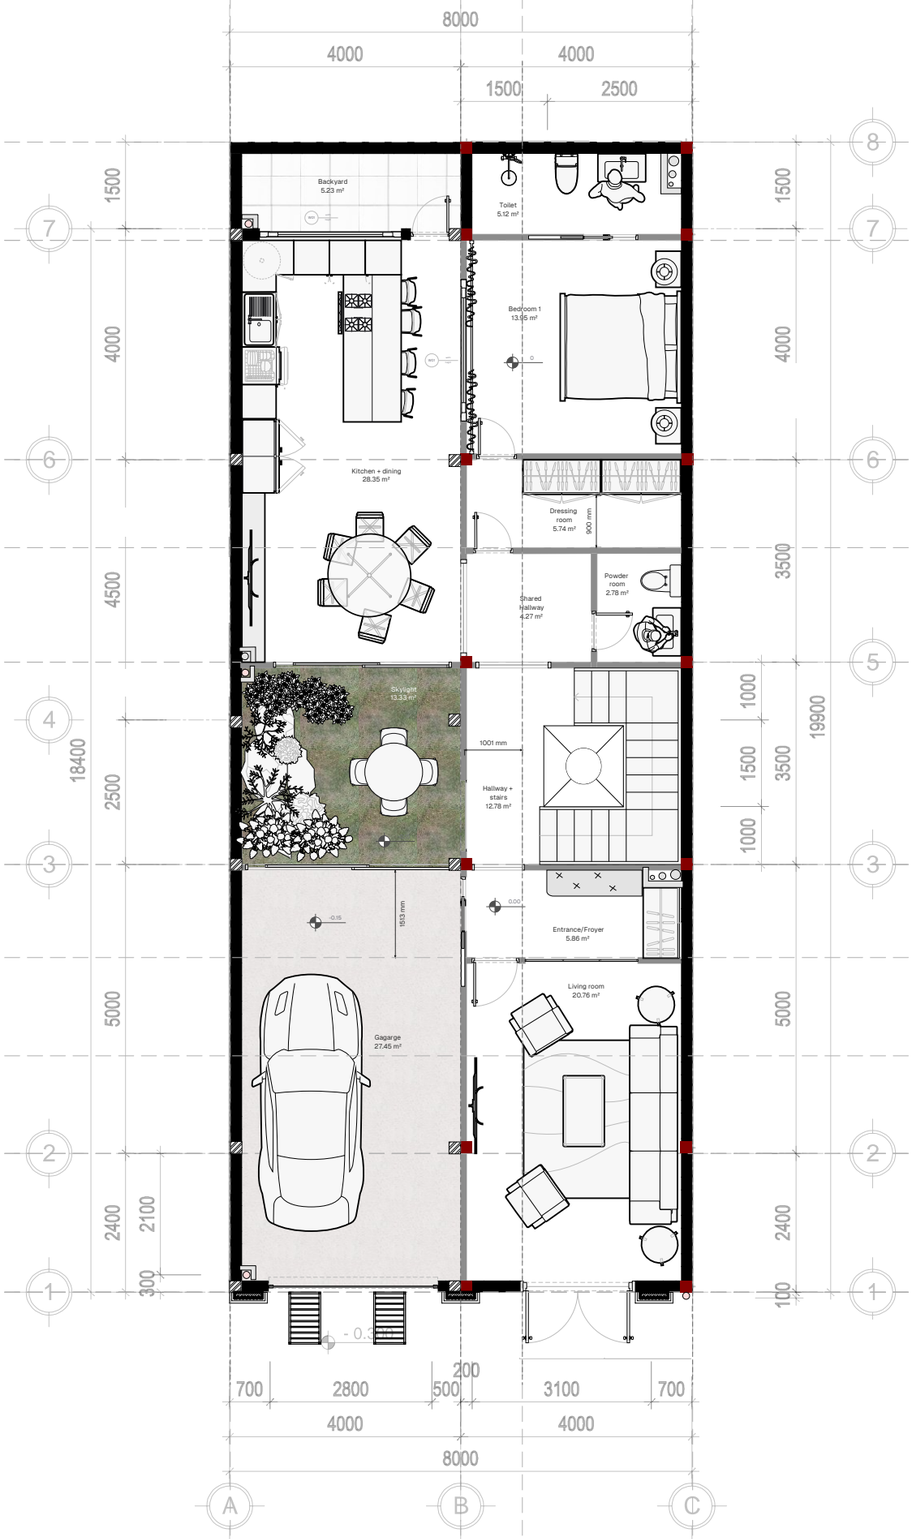

MẶT BẰNG TẦNG 1 TL: 1/100

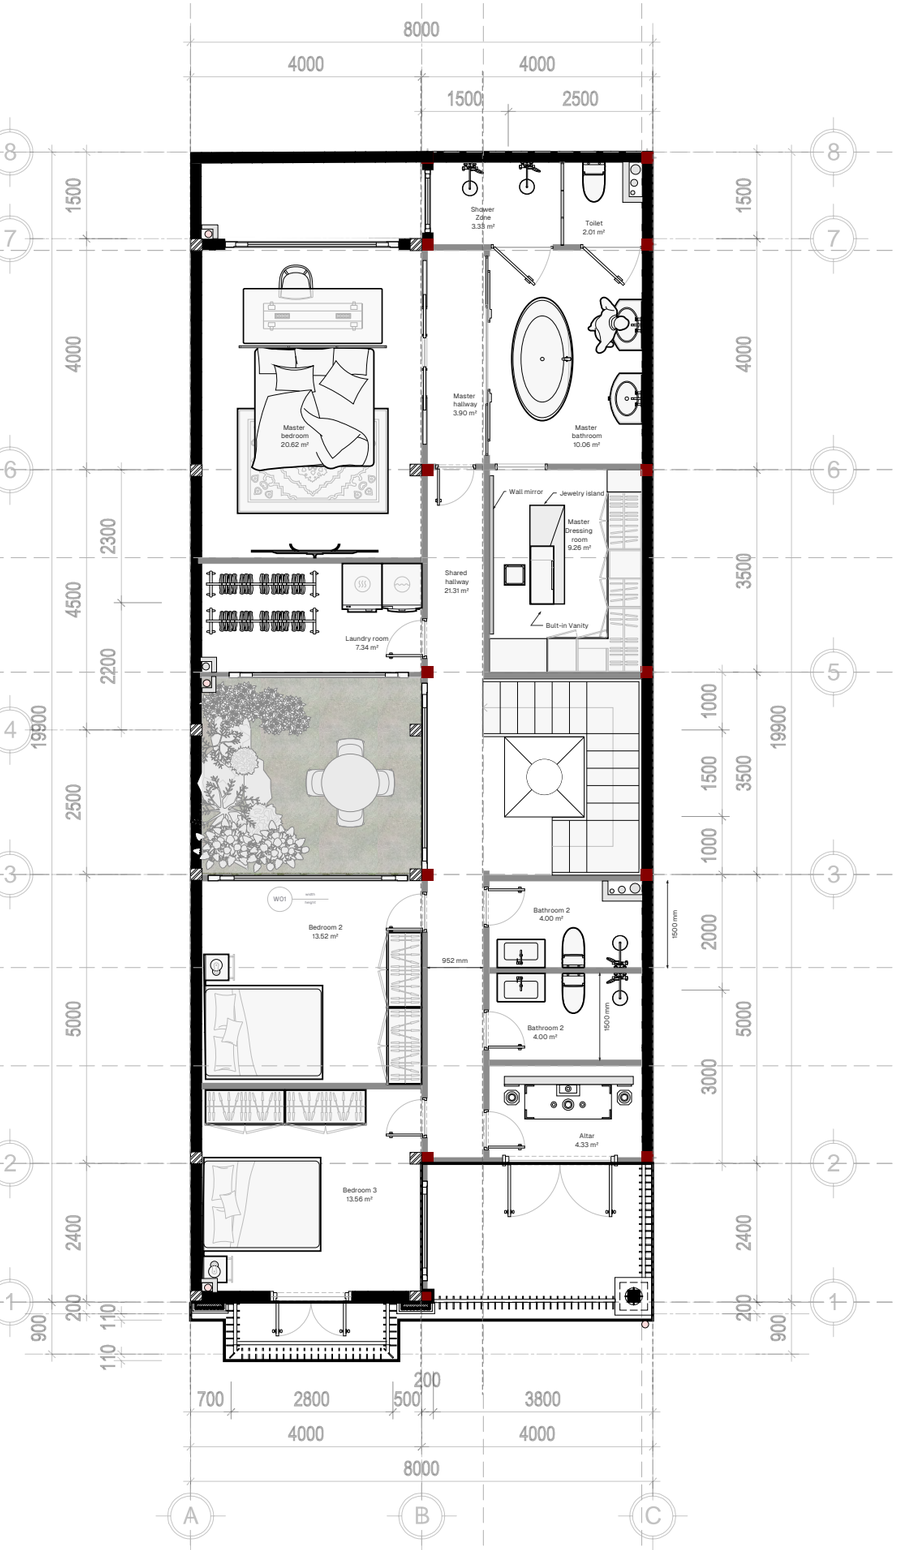

MẶT BẰNG TẦNG 2 TL: 1/100